


POLO.

urbanism
architects
interior design
labs

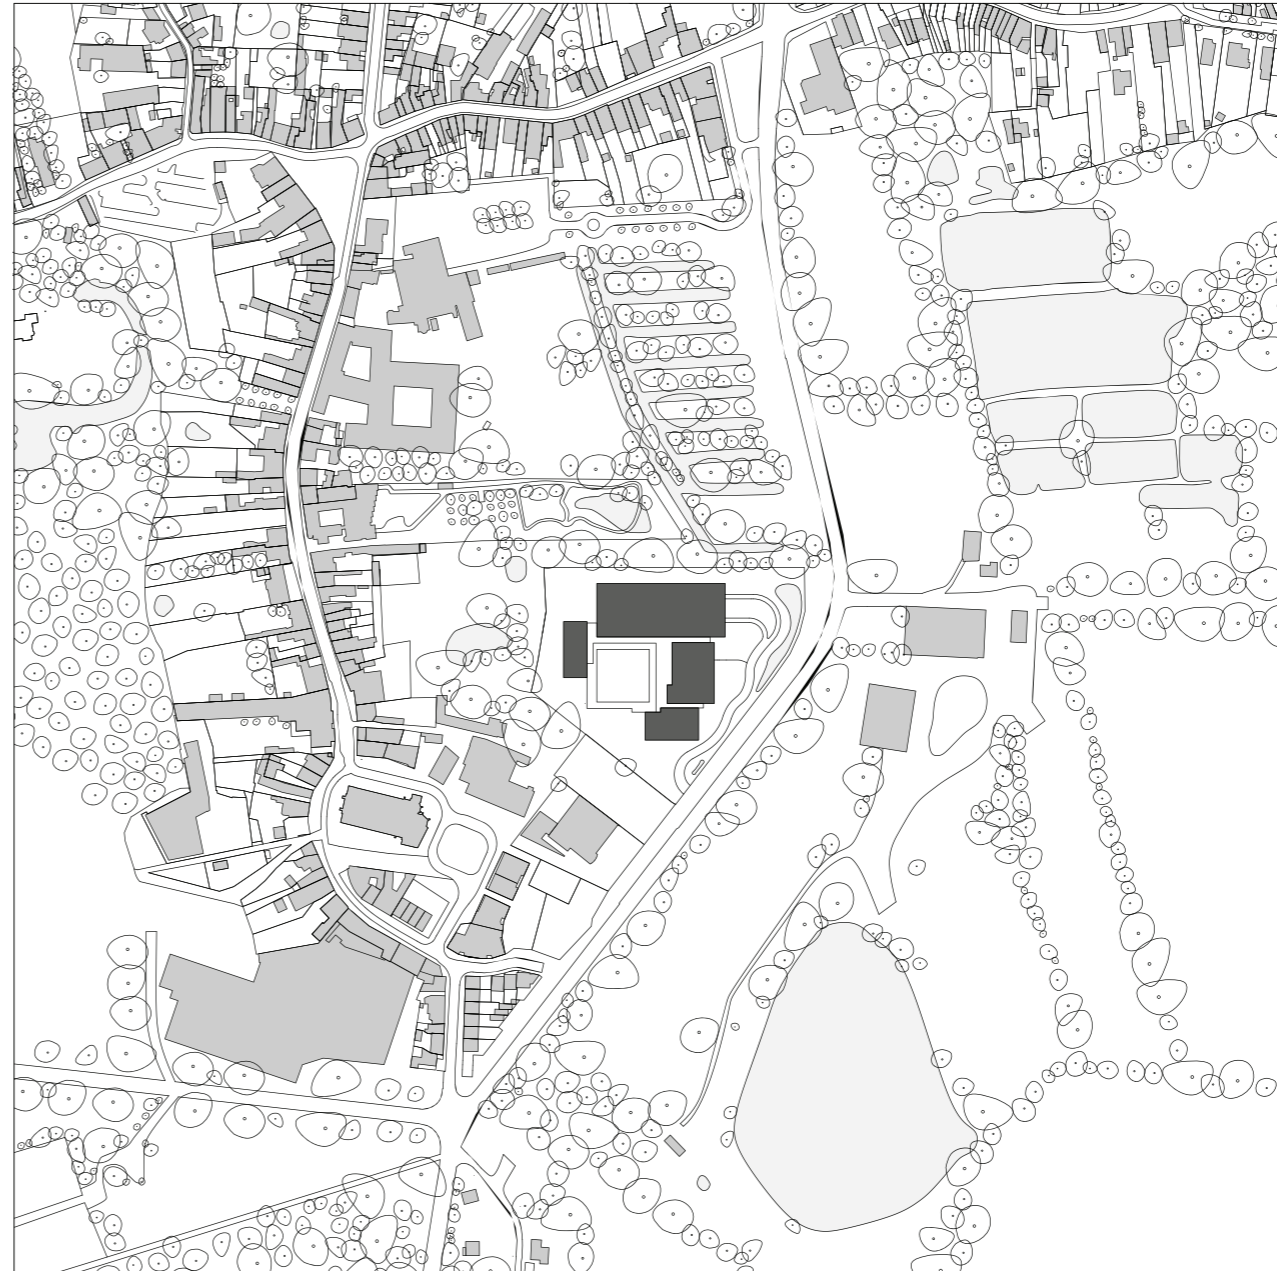

**De Meermin
vrijtijdscentrum
Waasmunster**


inplanting



1:1.000


POLO.

urbanism
architects
interior design
labs

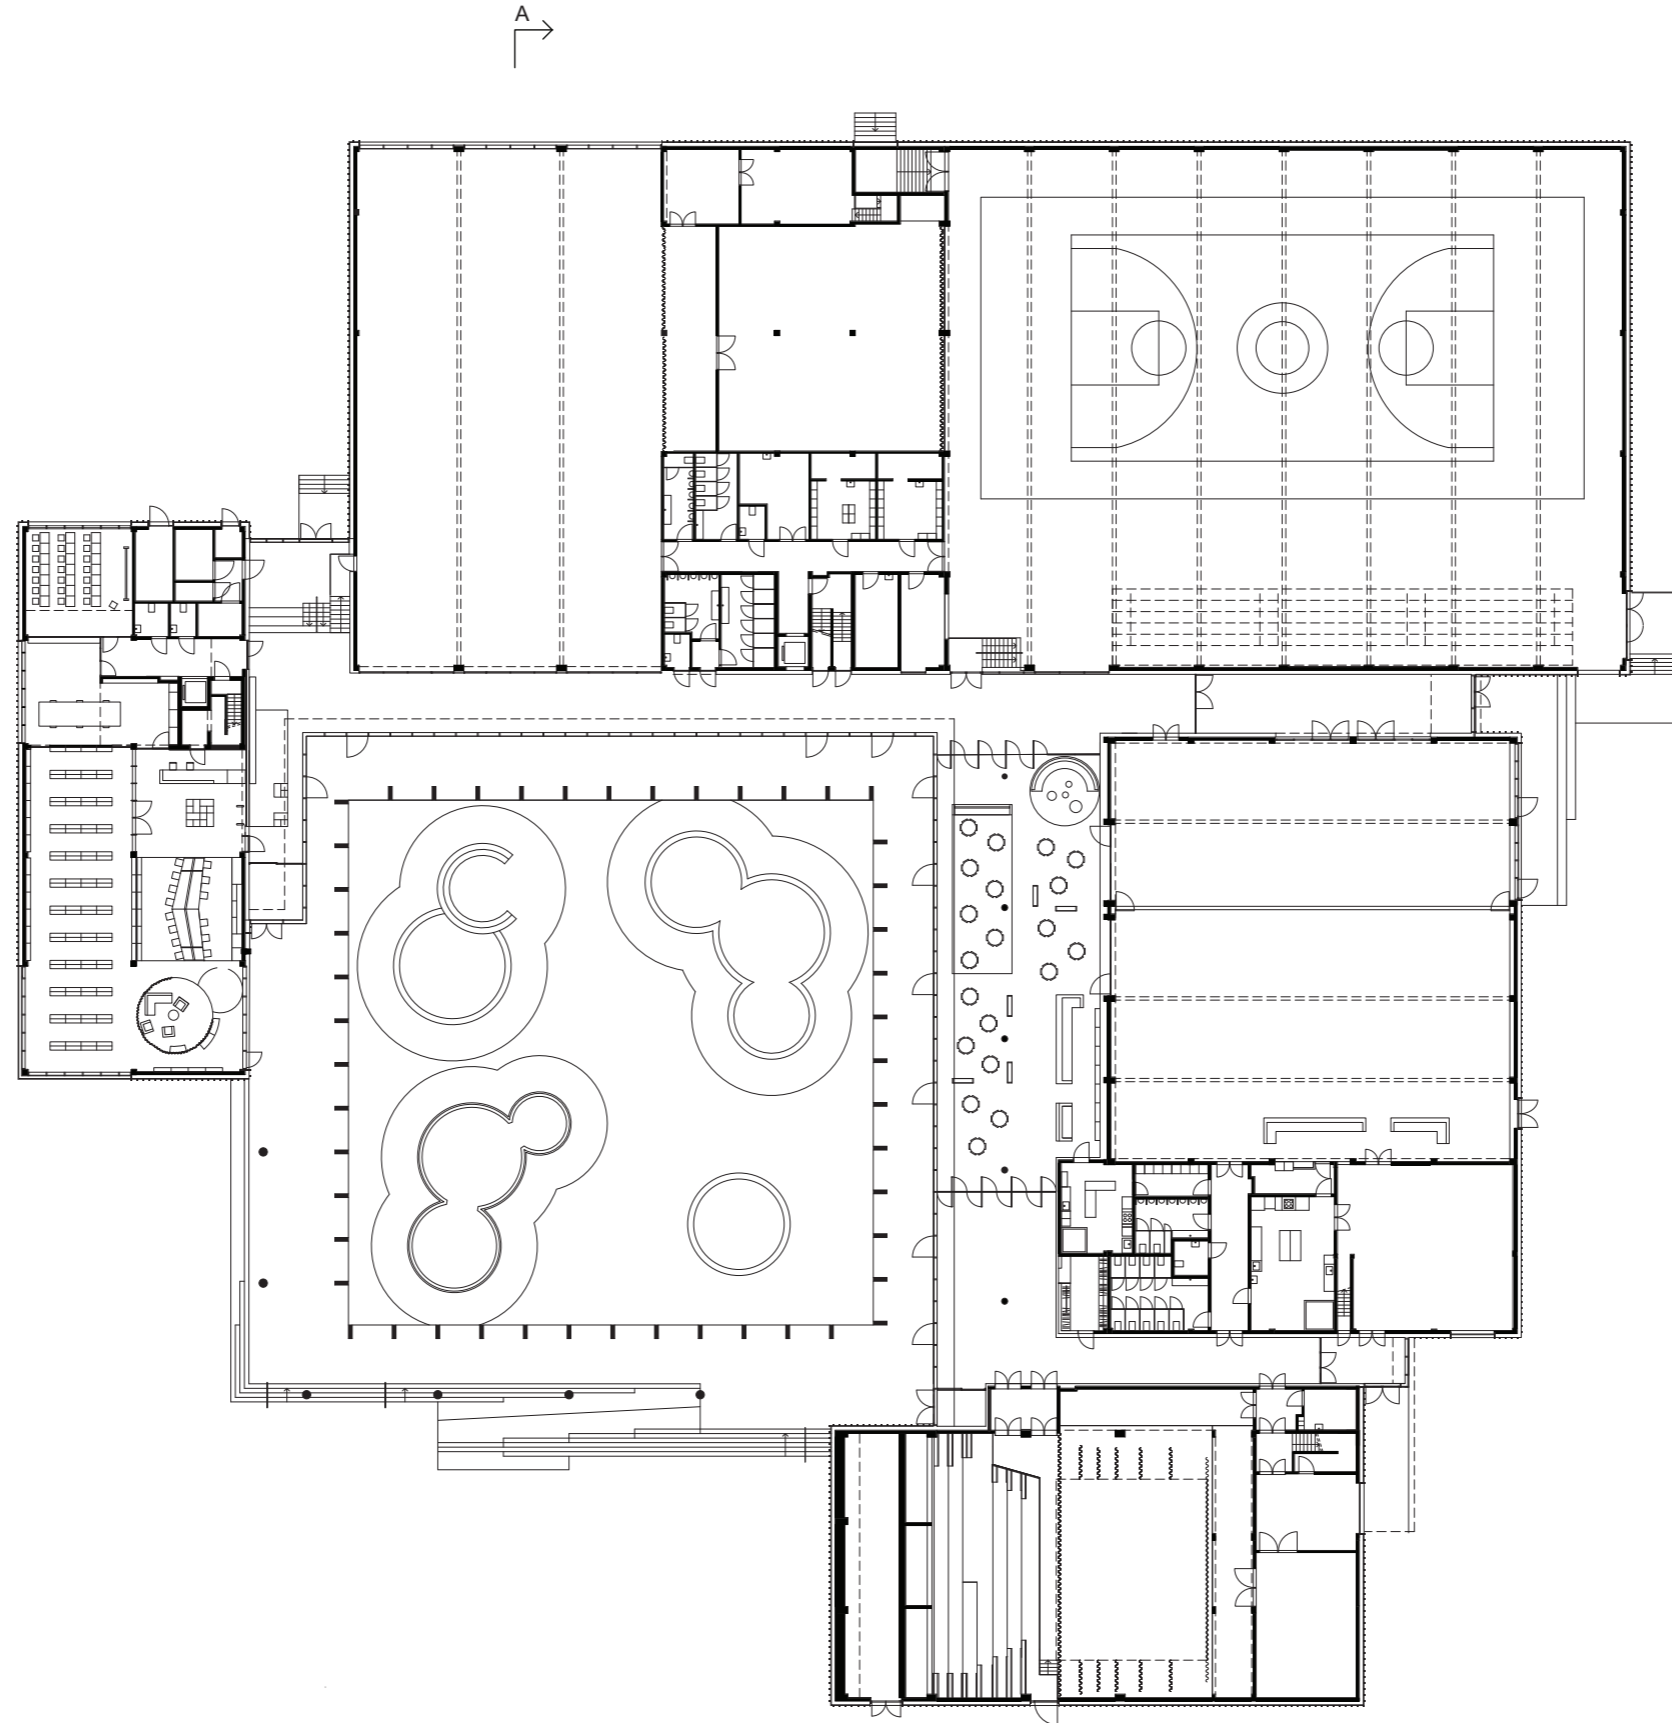

De Meermin
vrijetijdscentrum
Waasmunster


plan 0

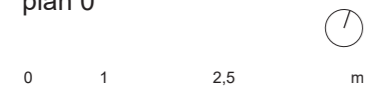


1:100

POLO.


urbanism
architects
interior design
labs

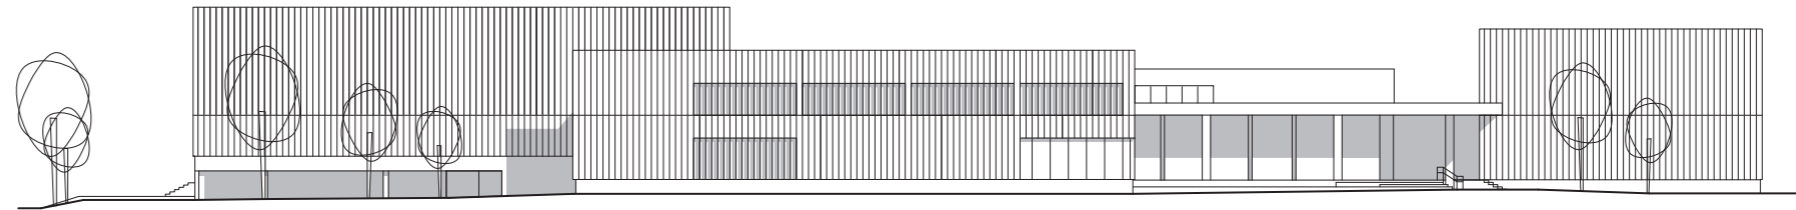

gevel west

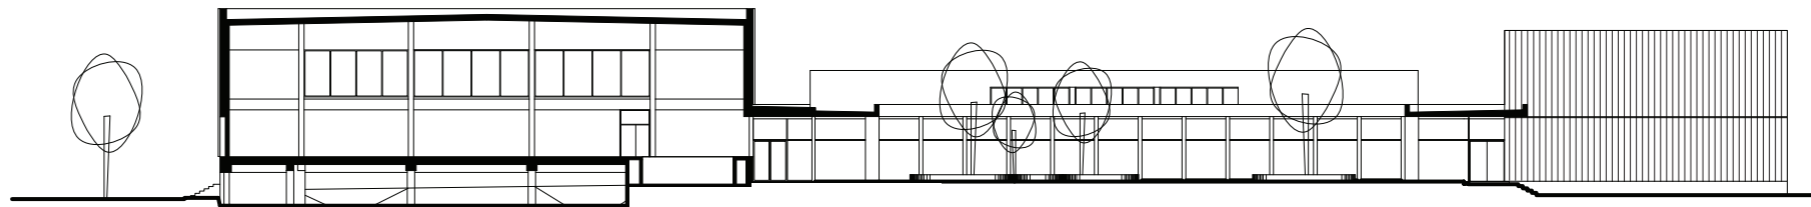

snede A

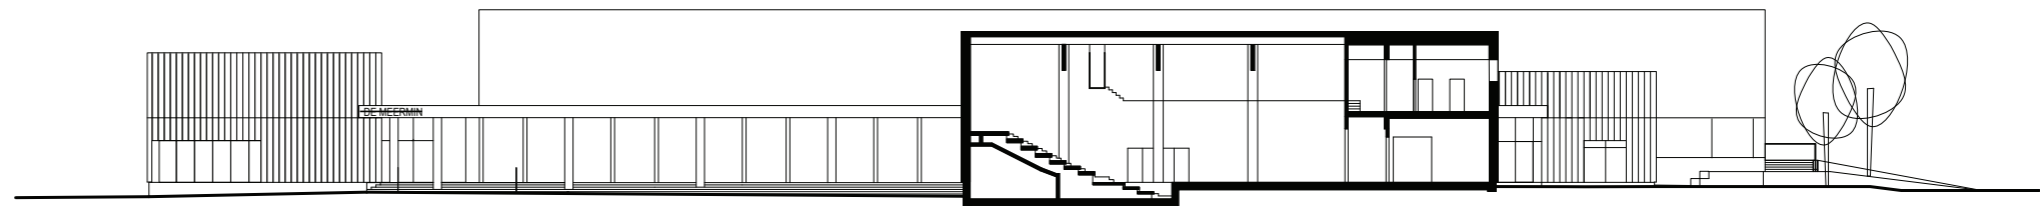

snede B

De Meermin
vrijtijdscentrum
Waasmunster

gevels & snedes

0 1 2.5 m

1:100